第二原圖製作日期 | | 字體大小標準 123 abc ABC

FLOOR PLAN AT GL(+)3750 (UNO)

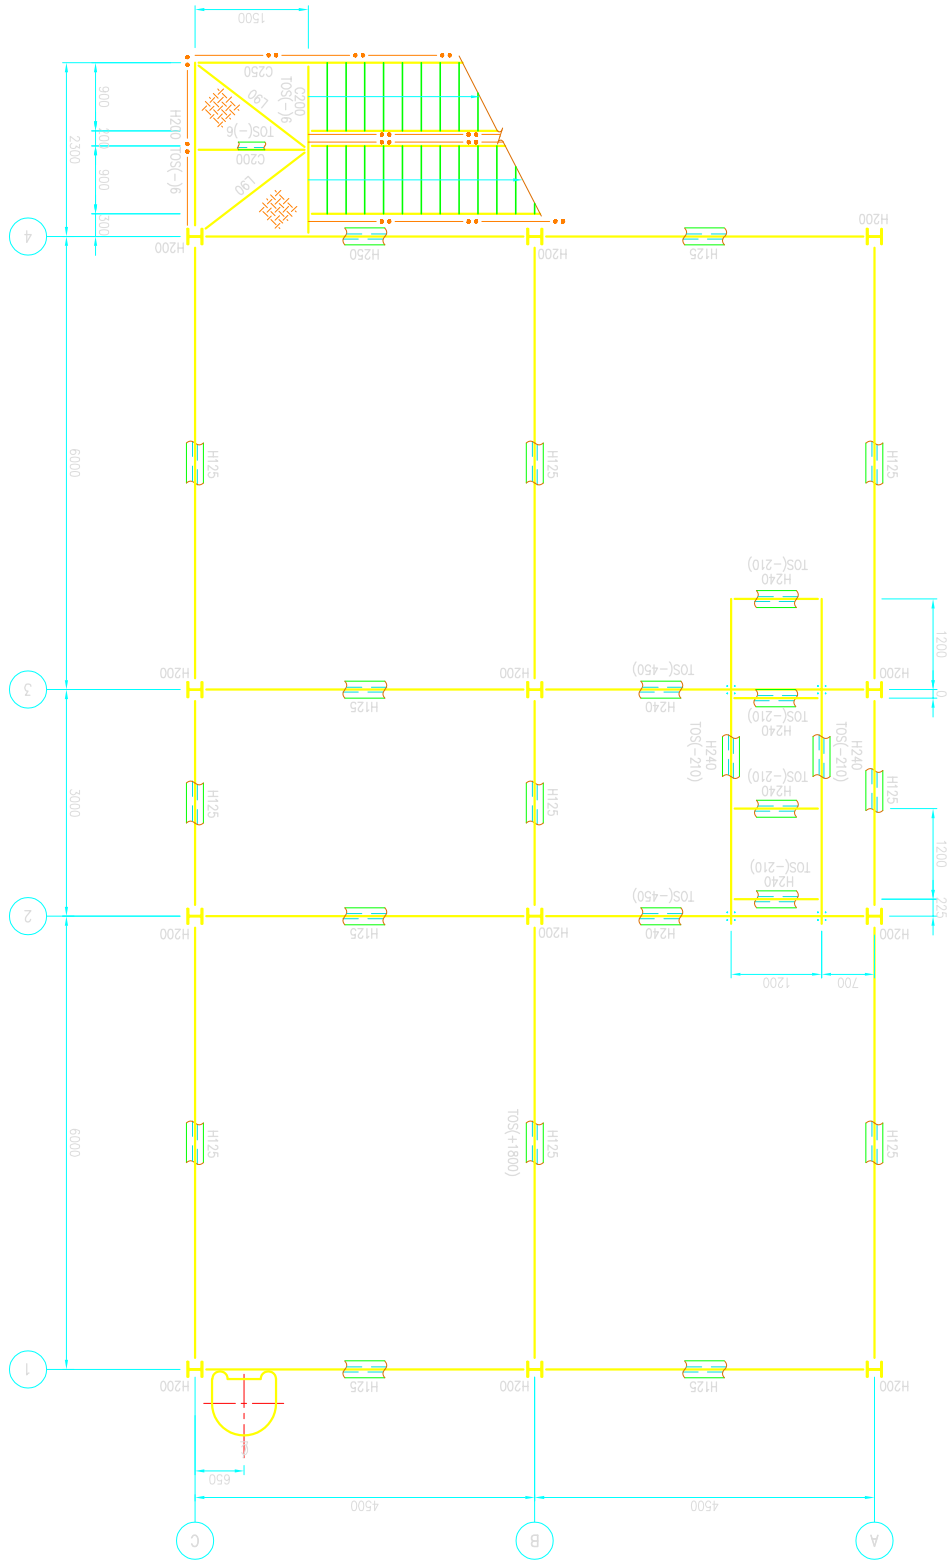

FLOOR PLAN AT GL(+)7300

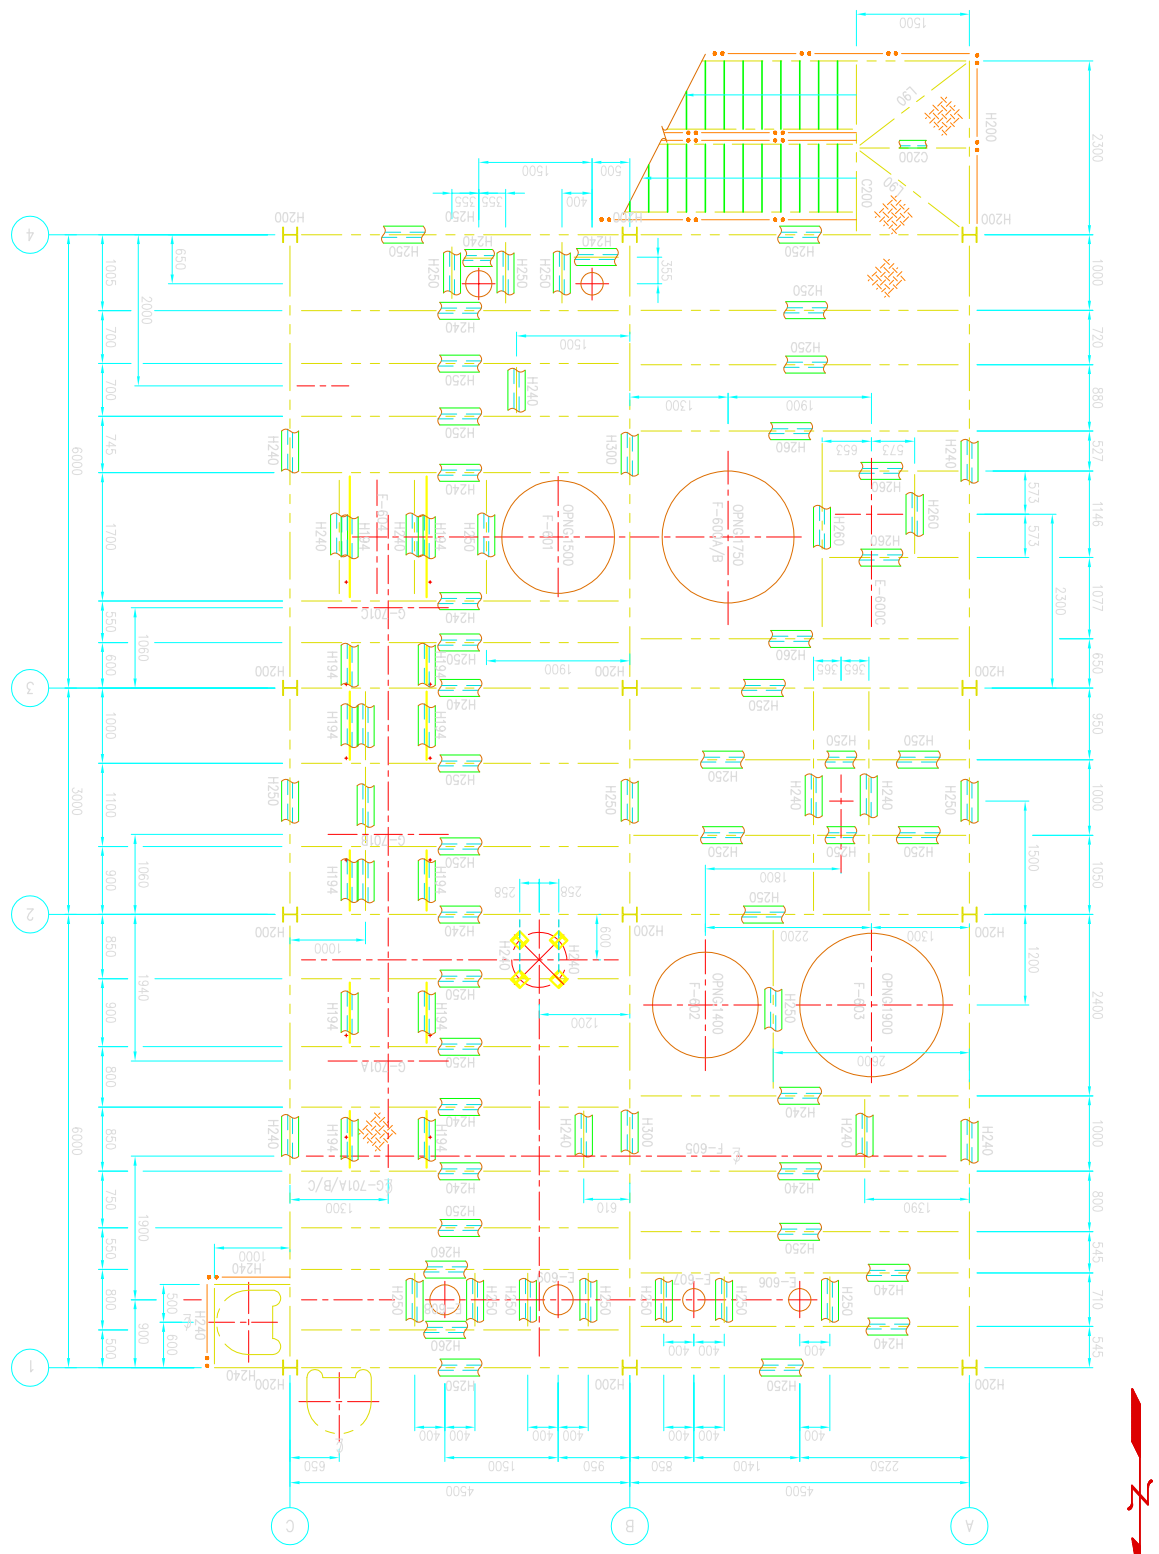

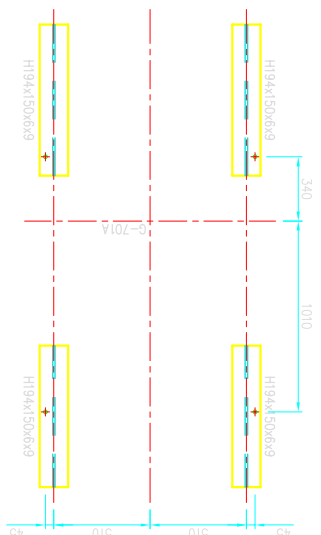

序次 REV. NO	修 改 說 明 REVISION DESCRIPTION	日期 DATE	修改 REV.	設 可 APPR.
△	FOR APPROVAL	95.01.27		
△				
△				

第三角法 3RD. ANGLE	
圖 號 DWG NO.	EN9401Y-NMP-200-0

會 簽 REVIEWED			
設 可 APPR.		95.01.27	
比 例 SCALE			

製 圖 DWN.		95.01.27
設 計 DESN.		95.01.27
審 核 CHK.		95.01.27

STEEL FRAMING AT GL+3750 AND GL+7300 1

FLEVATION FRAMING AT GL+3750 AND GL+7300

化學品設化先導工廠
-NMP 設化裝置工程

台灣肥料股分有限公司苗栗廠
TAIWAN FERTILIZER CO.,LTD. MIAOLI FACTORY

相關結構件皆為工程範圍

分配 CODE	△	△
△ 會 簽 REVIED		

A1C594X841J-1

A B C D E F G H

1 2 3 4 5