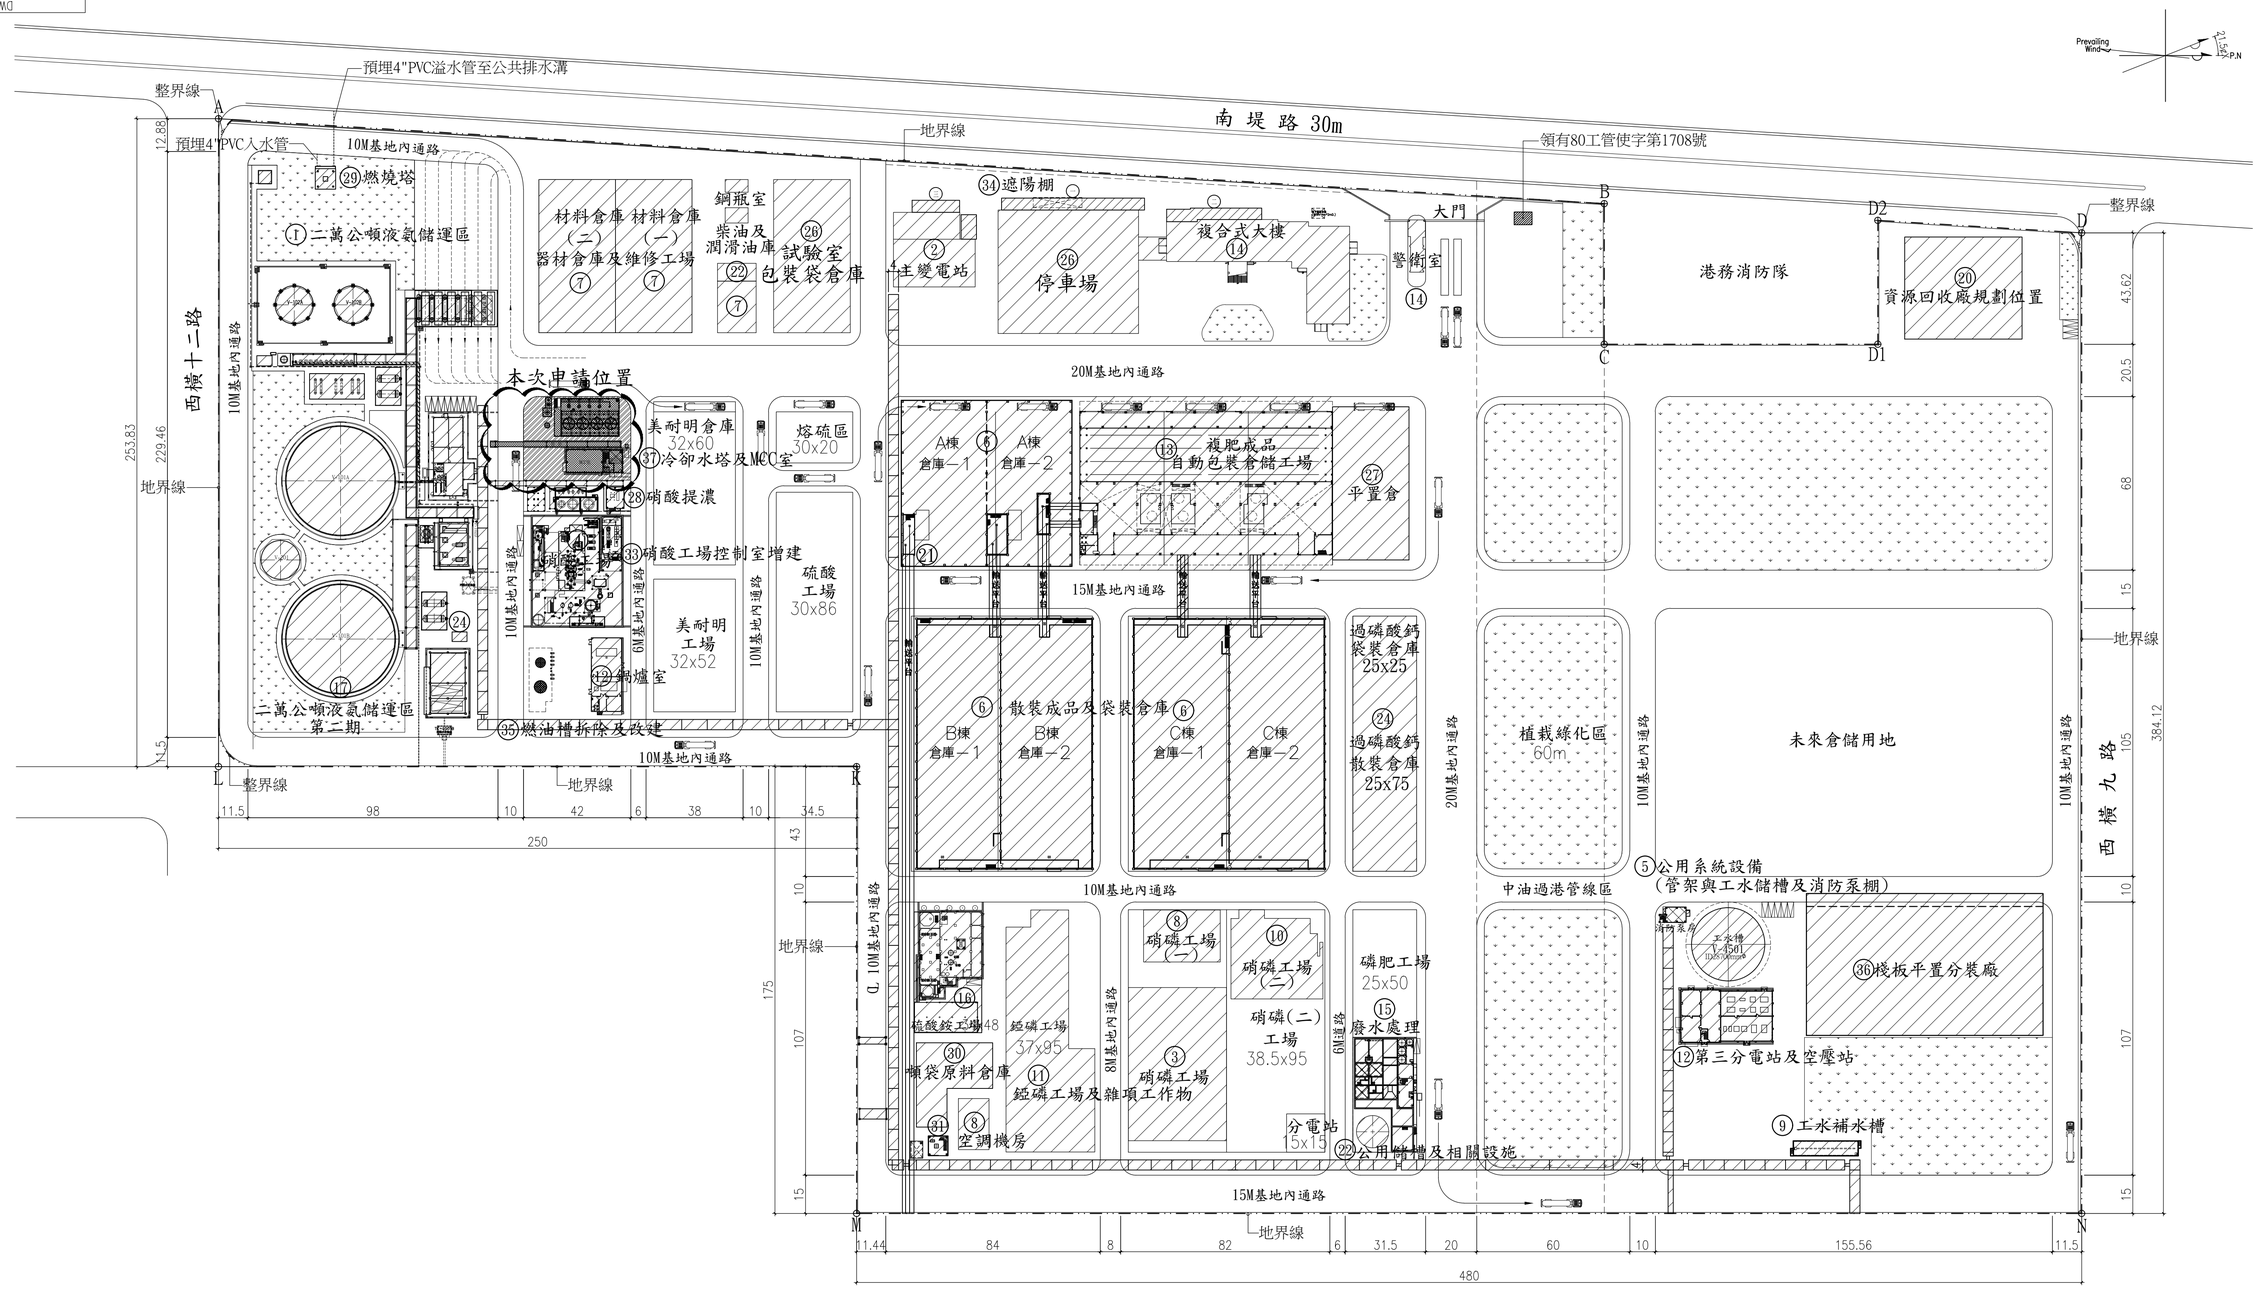

全區平面配置圖 SCALE:1/1200 UNIT:M

原有建物

申請建築物

廠區範圍座標					
界點	E 座 標	N 座 標	界點	E 座 標	N 座 標
A	199058.3289	2684201.8129	D	199367.8732	2684864.4453
B	199288.5553	2684694.6518	N	199725.1794	2684723.4524
C	199339.7879	2684674.4354	M	199548.9926	2684276.9570
D1	199379.1263	2684774.1273	K	199386.2078	2684341.1918
D2	199334.0001	2684791.9341	L	199294.4438	2684108.6420

REV. 版次	DATE 日 期	DESCRIPTION 記 述	DRAWN 繪 圖	DESIGNED 設 計	CHECKED 校 核	APPROVED 核 准

台灣肥料股份有限公司
TAIWAN FERTILIZER CO.,LTD.

錢志誠建築師事務所
住址:臺中市梧棲區臺灣大道九段157號
電話:04-26578225 傳真:04-26578343

PROJ.TITLE 專案名稱	台中廠冷卻水塔及MCC室新建工程
DWG.TITLE 圖面名稱	全區平面配置圖
DWG.NO. 圖號	A1-5
SCALE 比例尺	1:12