
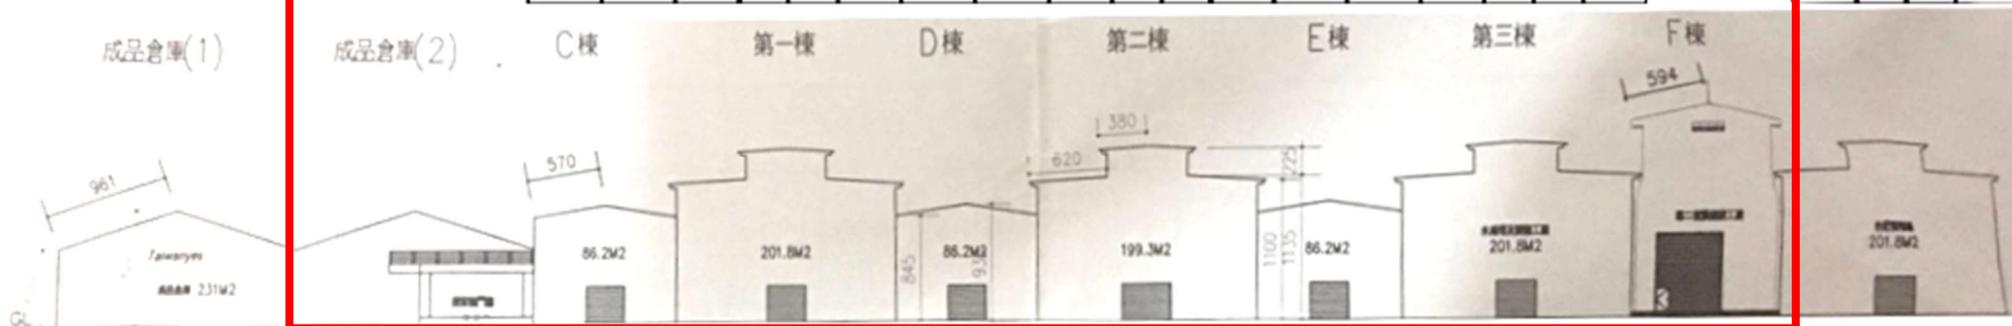



台灣肥料股份有限公司花蓮廠 既設場房配置示意圖


附件 1

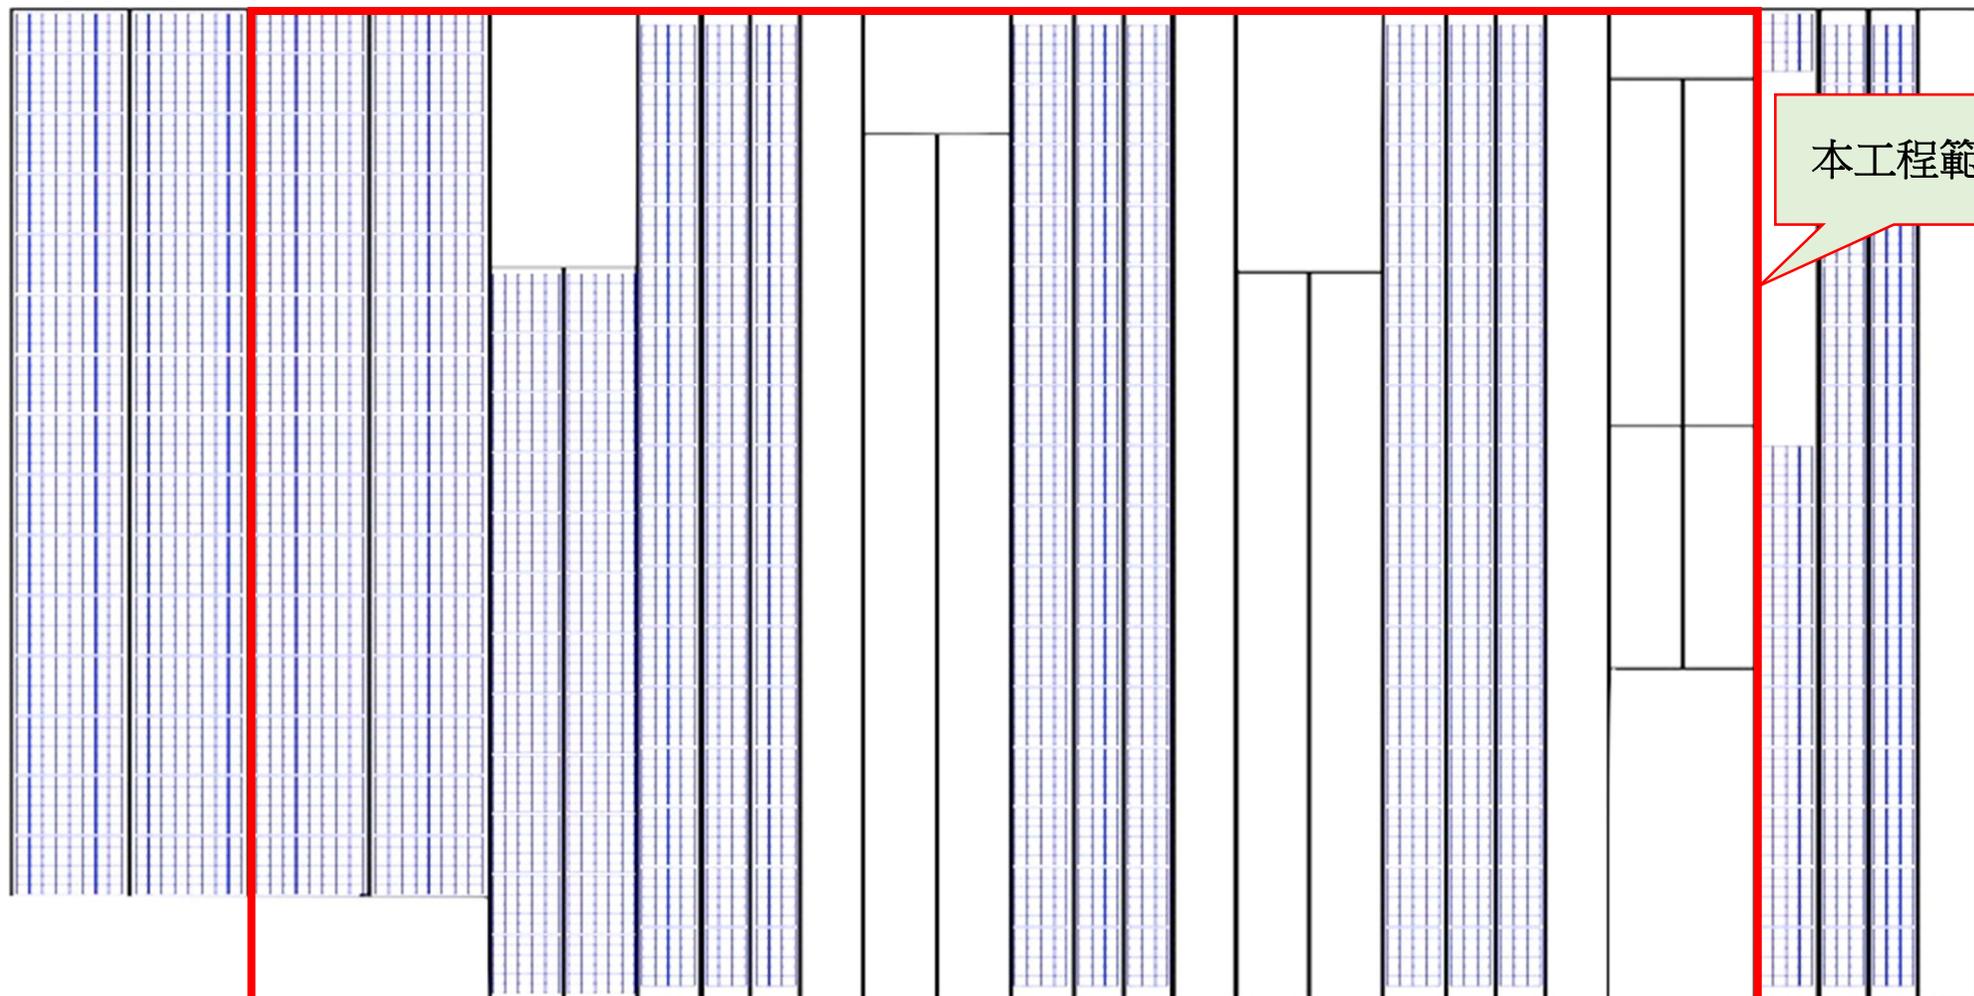

台灣肥料股份有限公司花蓮廠 既設水工場場區配置示意圖

編號	場域名稱	編號	場域名稱	編號	場域名稱	編號	場域名稱	編號	場域名稱
①	成品倉(2)	⑤	飲料線(後棟)	⑨	水線	⑬	鍋爐區	⑰	第一套
②	資材倉	⑥	濃縮液線	⑩	充填室	⑭	空瓶區(B 區)	⑱	鹽線
③	飲料線(前棟)	⑦	充填室	⑪	調理區	⑮	E 棟倉庫	⑲	第二套
④	充填室	⑧	空瓶區(A 區)	⑫	重機房	⑯	原水區		

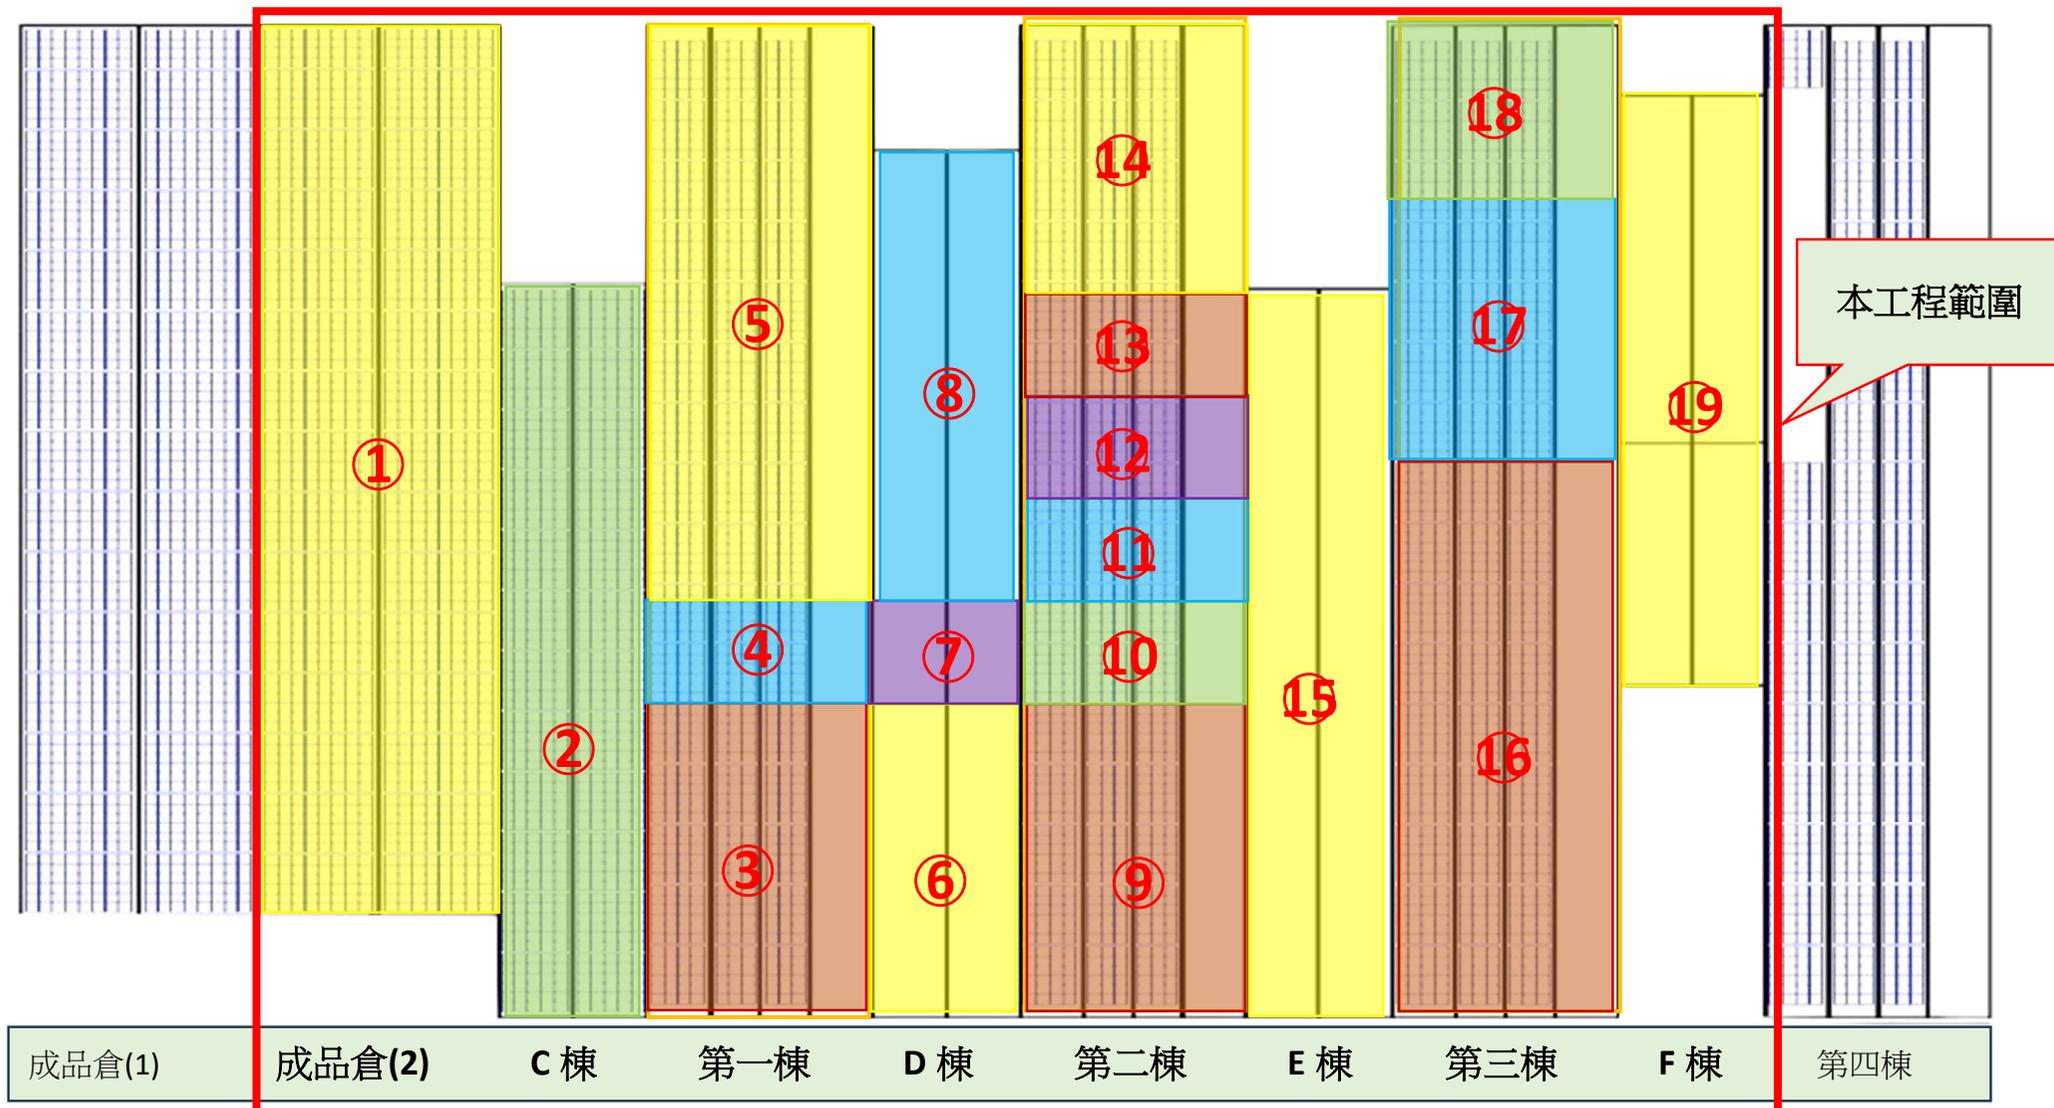

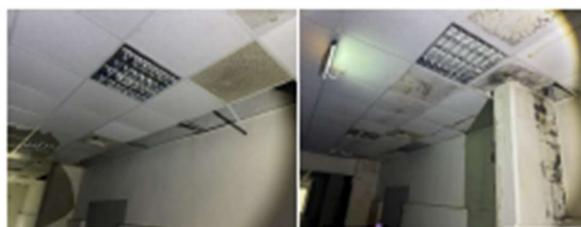

行政辦公室設置圖 二樓

